# *Dimostrazione in grande di alcune parti del primo Ordine interiore del Panteon* Tav. XXII



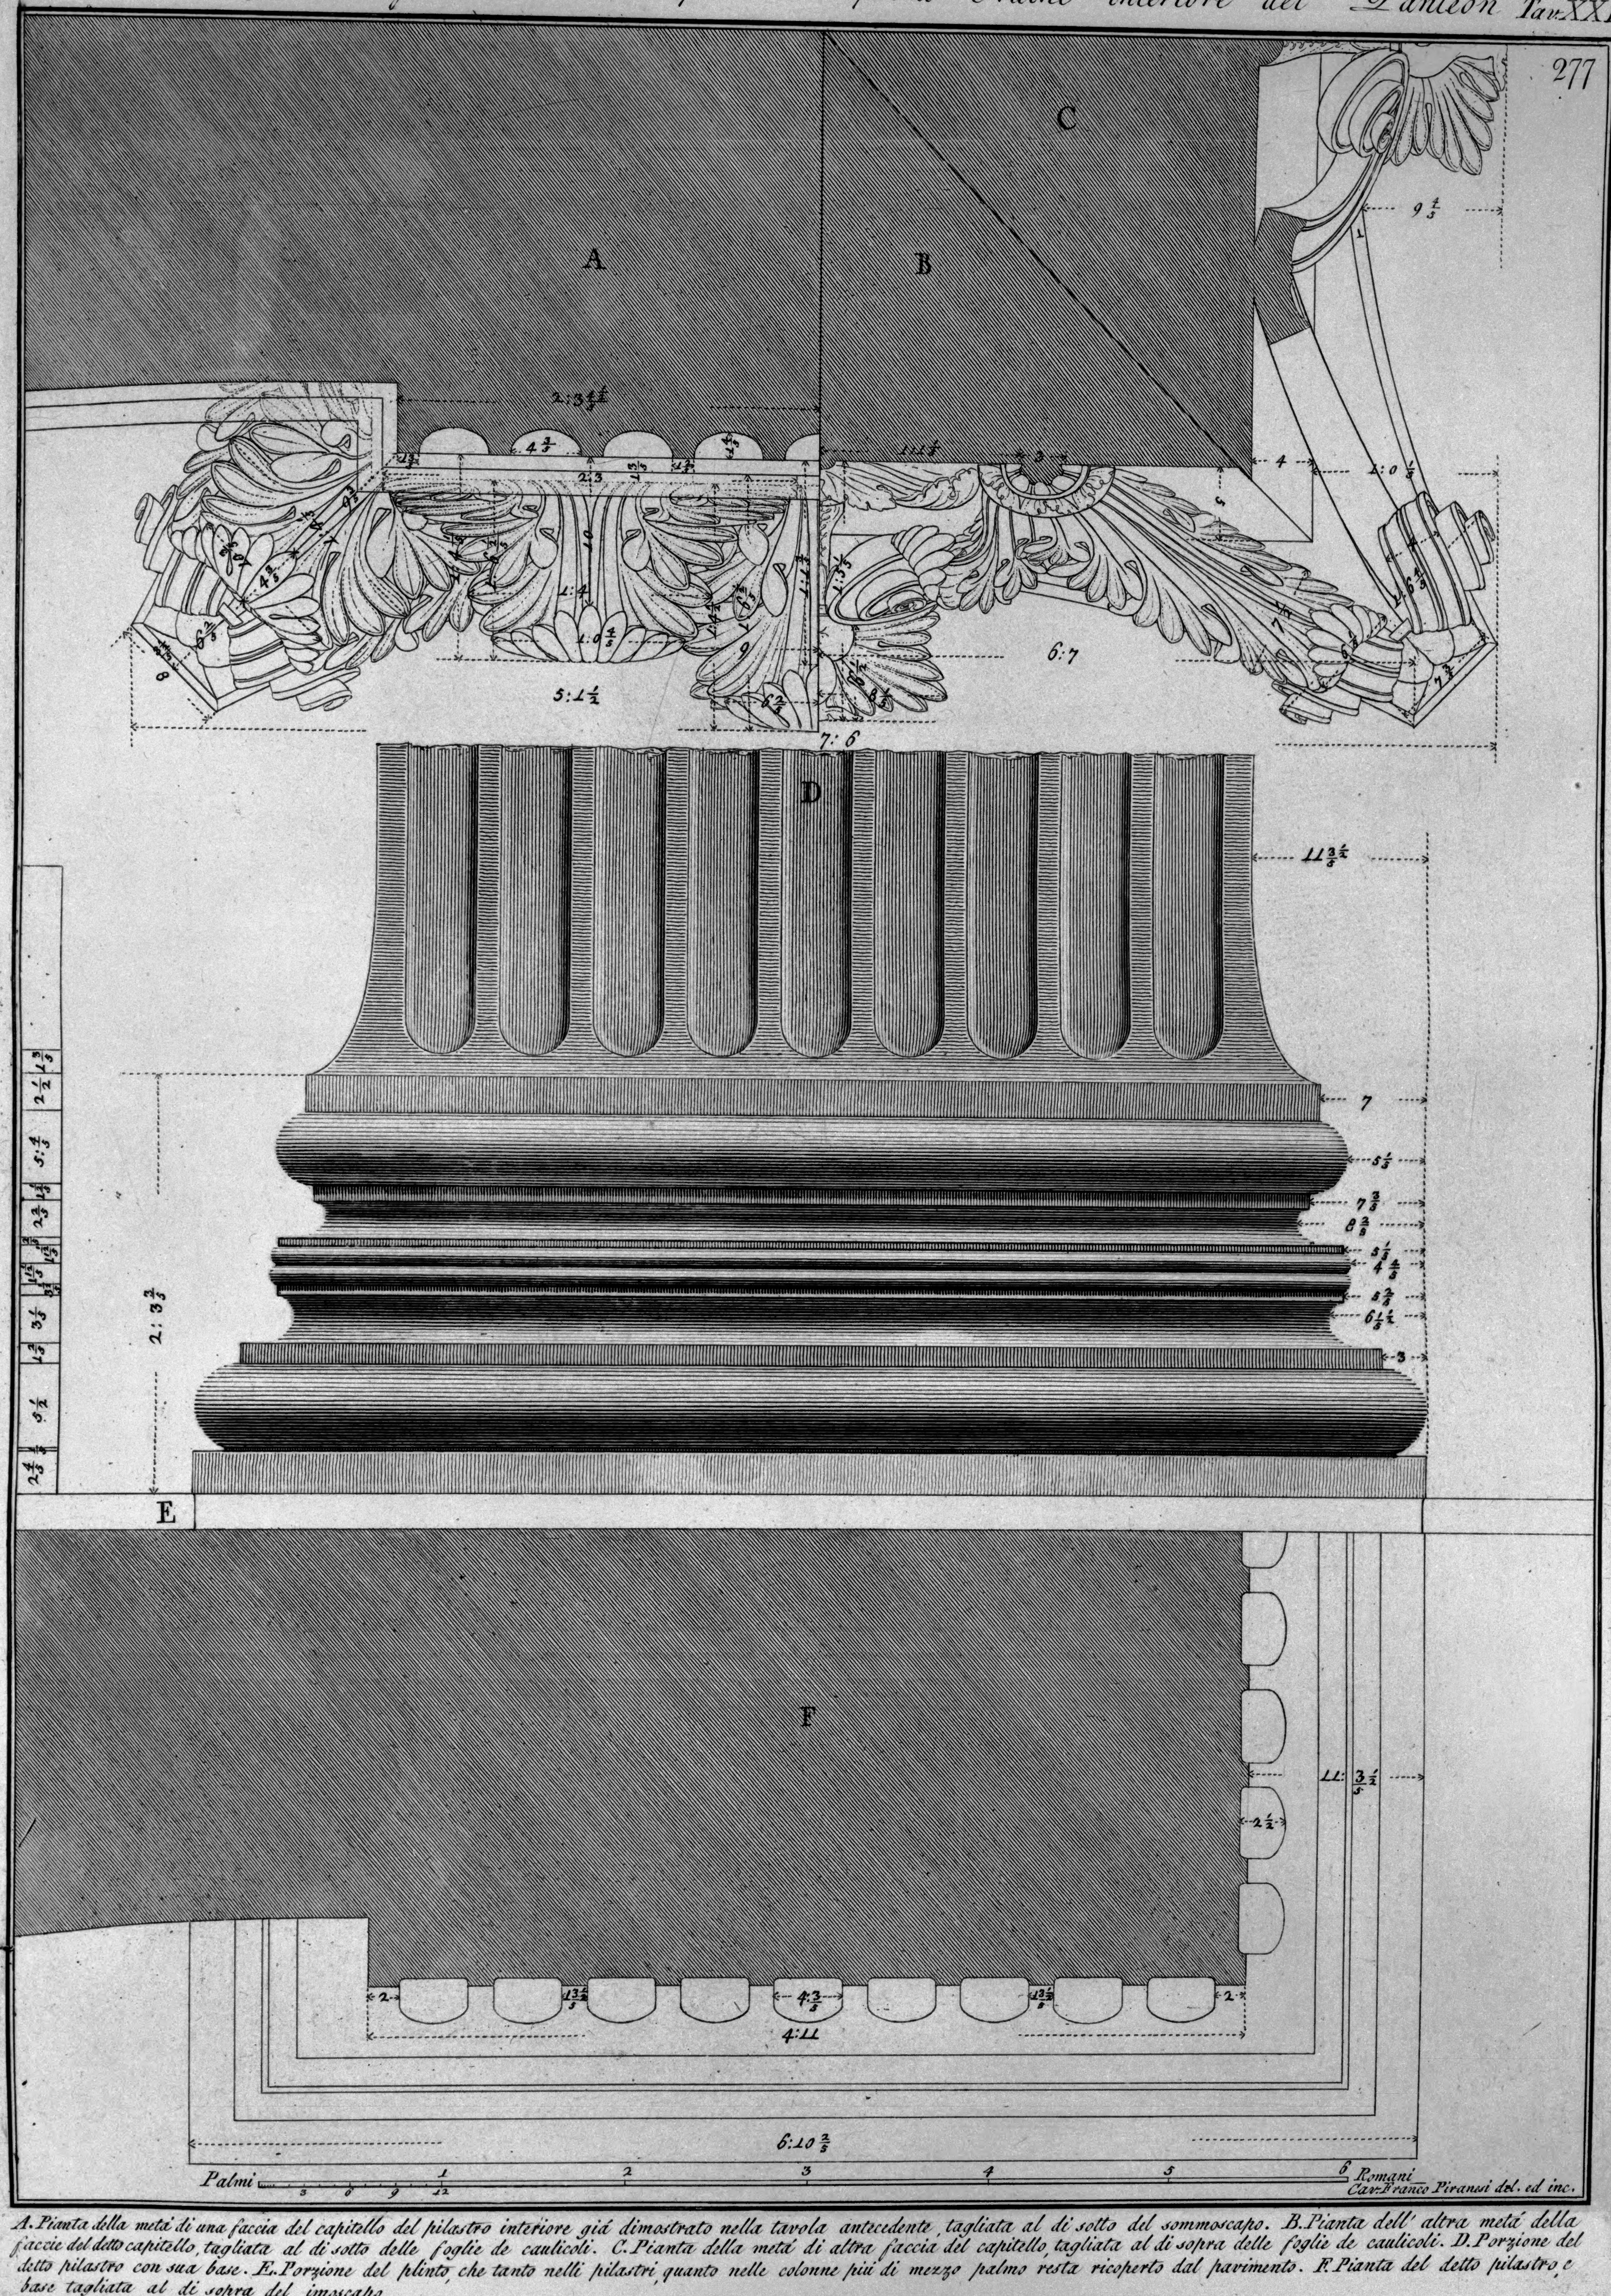


*A. Pianta della metà di una faccia del capitello del pilastro interiore già dimostrato nella tavola antecedente, tagliata al di sotto del sommoscapo. B. Pianta dell' altra metà della faccie del detto capitello, tagliata al di sotto delle foglie de caulicoli. C. Pianta della metà di altra faccia del capitello, tagliata al di sopra delle foglie de caulicoli. D. Porzione del detto pilastro con sua base. E. Porzione del plinto, che tanto nelli pilastri, quanto nelle colonne più di mezzo palmo resta ricoperto dal pavimento. F. Pianta del detto pilastro, e base tagliata al di sopra del imoscapo*

龜井之圖